


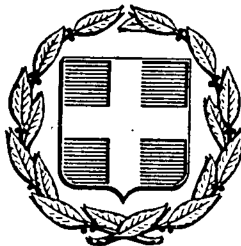

# ΕΦΗΜΕΡΙΣ ΤΗΣ ΚΥΒΕΡΝΗΣΕΩΣ

## ΤΗΣ ΕΛΛΗΝΙΚΗΣ ΔΗΜΟΚΡΑΤΙΑΣ

ΕΝ ΑΘΗΝΑΙΣ ΤΗ, 18 ΙΟΥΝΙΟΥ 1980 | ΤΕΥΧΟΣ ΤΕΤΑΡΤΟΝ | ΑΡΙΘΜΟΣ ΦΥΛΛΟΥ 356


## ΠΕΡΙΕΧΟΜΕΝΑ

### ΑΠΑΛΛΟΤΡΙΩΣΕΙΣ

**ΑΠΟΦΑΣΕΙΣ**



## ΑΠΑΛΛΟΤΡΙΩΣΕΙΣ

**ΑΠΟΦΑΣΕΙΣ**

Ἀριθ. 1405 (1)

Περὶ κηρύξεως ὡς ἀναδασωτέας δημόσιας δασικῆς ἐκτάσεως στὴ θέση «Ἀργυρόλακα» τῆς Κοινότητας Περιστερίου, τοῦ Ν. Ἠλείας.

Ο ΝΟΜΑΡΧΗΣ ΗΛΕΙΑΣ

Σύμφωνα μέ:

1) Τὶς διατάξεις: α) Τοῦ ἄρθρου 117 παρ. 3 τοῦ Συντάγματος τῆς Ἑλλάδος.

β) Τῶν ἄρθρων 38 καὶ 41 τοῦ Ν. 998/79 «περὶ Προστασίας τῶν Δασῶν καὶ τῶν Δασικῶν ἐκτάσεων».

γ) Τοῦ Νόμου 3200/1955 «περὶ διοικητικῆς ἀποκεντρώσεως», σὲ συνδυασμὸ μὲ τὶς διατάξεις τοῦ Ν.Δ. 532/1970 «περὶ συμπληρώσεως τῶν διατάξεων περὶ διοικητικῆς ἀποκεντρώσεως» καὶ 709/1970 Β. Δ/τος, ποὺ ἐκδόθηκε σὲ ἐκτέλεση αὐτοῦ.

2) Τὶς ἑξῆς διαταγὲς τοῦ Ὑπουργείου Γεωργίας:

α) 5684/499/ἐγκ. 84/11.2.71.

β) 88854/7483/ἐγκ. 104/1.10.1975 καὶ 114812/2946/ἐγκ. 154/24.12.75.

γ) 10582/539/13.2.76 καὶ 215696/1451/9.5.77.

δ) 159140/1077/12.3.80.

3) Τὴν πρόταση ποὺ ὑποβλήθηκε μὲ τὴν 1623/8.5.80 ἀναφορὰ τοῦ ἁρμόδιου Δασαρχείου Ἀμαλιάδας, σχετικὰ μὲ τὴν κήρυξη ὡς ἀναδασωτέας τῆς κατωτέρω δασικῆς ἐκτάσεως, καὶ

Ἐπειδὴ ἡ ἔκταση χρειάζεται προστασία γιὰ τὴν ἐπαναδημιουργία τῆς δασικῆς βλαστήσεως ποὺ καταστράφηκε ολοσχερῶς ἀπὸ πυρκαγιὰ στὶς 29.3.80 καὶ δὲν ὑπάρχει φιλοδασικὴ ἐπιτροπὴ γιὰ νὰ γνωμοδοτήσει πάνω στὸ θέμα αὐτό, ἀποφασίζουμε:

Κηρύσσουμε ὡς ἀναδασωτέα, μὲ σκοπὸ τὴν προστασία γιὰ τὴν ἐπαναδημιουργία μὲ φυσικὴ ἀναγέννηση τῆς δασικῆς βλαστήσεως ποὺ κάηκε, δημόσια δασικὴ ἔκταση 7 συνολικὰ στρέμματα.

Ἡ ἔκταση αὐτή, ἡ ὁποία βρίσκεται στὴ θέση «Ἀργυρόλακα» τῆς περιφέρειας τῆς Κοινότητας Περιστερίου Νομοῦ Ἠλείας, καλυπτόταν ἀπὸ δάσος χαλεπίου πεύκης καὶ ἀποτελεῖται ἀπὸ δύο τμήματα (Α καὶ Β) καὶ καταστράφηκε ὁλοσχερῶς στὶς 29.3.80 ἀπὸ πυρκαγιά.


Σχετικὸ τὸ σχεδιάγραμμα μὲ κλίμακα 1:2.000, τὸ ὁποῖο ἀποτελεῖ ἀναπόσπαστο μέρος τῆς ἀποφάσεως αὐτῆς καὶ στὸ ὁποῖο ἡ ἔκταση φαίνεται μὲ τὰ στοιχεῖα Αον, Βον καὶ μὲ ὅρια:


Ἀνατολικά, Δυτικά, Βόρεια, Νότια: ὅπως ἀναγράφονται στὸ σχεδιάγραμμα.

Ἡ ἀπόφαση αὐτὴ νὰ δημοσιευθεῖ στὴν Ἐφημερίδα τῆς Κυβερνήσεως.

Πύργος, 4 Ἰουνίου 1980

Ὁ Νομάρχης κ.ά.α.
Ὁ Σύμβουλος
ΓΕΡΑΣΙΜΟΣ ΚΟΥΤΑΒΑΣ

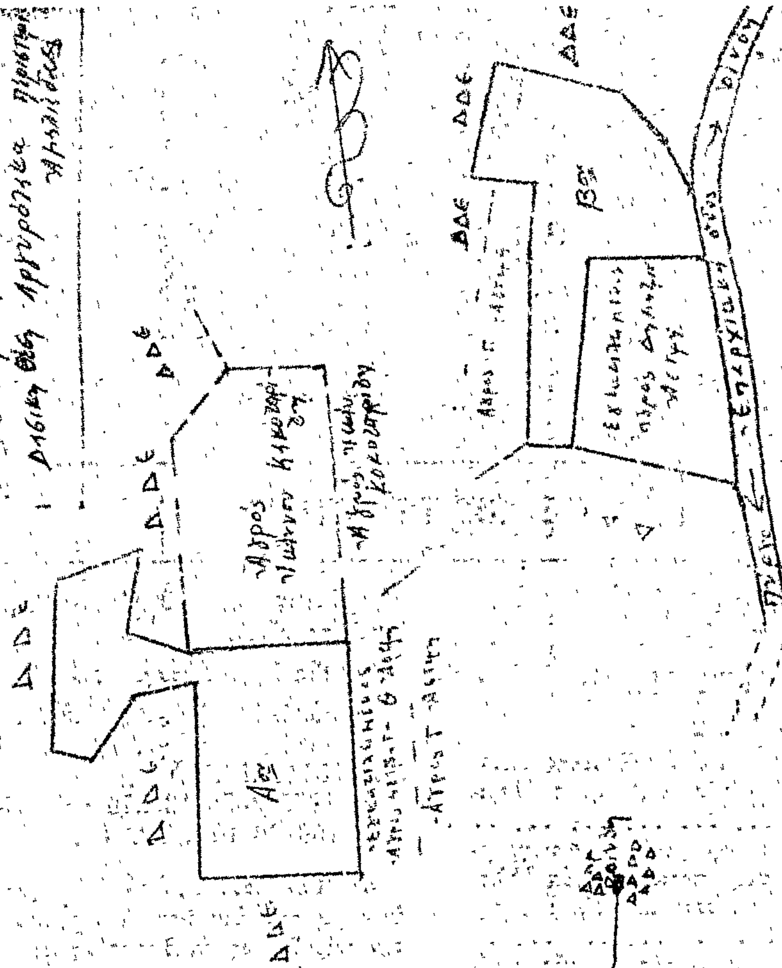

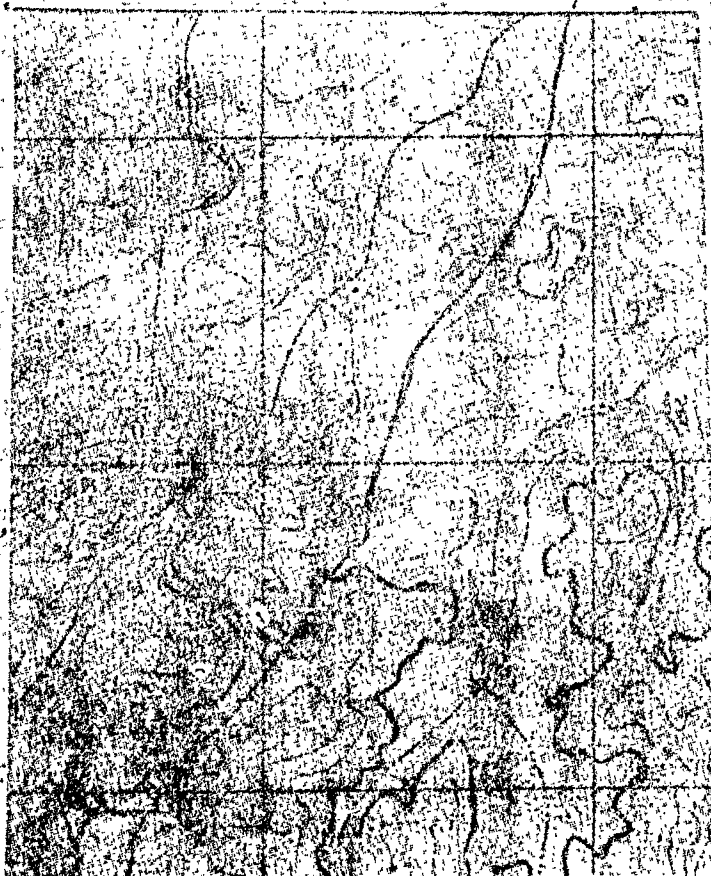

'Αριθ. 8825 (2)

Περὶ ἐπικυρώσεως ἐκθέσεως καθορισμοῦ τῶν οριογραμμῶν αἰγιαλοῦ καὶ παραλίας στὴν περιοχὴ Τὸπ 'Αλτὶ 'Ακτὴ 'Αμμούδας 'Ηρακλείου, μπροστὰ ἀπὸ τὴν ἰδιοκτησία Γεωργίας Μαδέλλη.

Ο ΝΟΜΑΡΧΗΣ ΗΡΑΚΛΕΙΟΥ

"Εχοντας ὑπόψη :

1. Τὶς διατάξεις τοῦ ἄρθρου 1 παρ. 1 τοῦ Ν. 3200/55 «περὶ διοικητικῆς ἀποκεντρώσεως».

2. Τὶς διατάξεις τοῦ ἀπὸ 11/12.11.1929 Δ/τος «περὶ διοικήσεως καὶ διαχειρίσεως τῶν Δημοσίων κτημάτων».

3. Τὶς διατάξεις τῶν ἄρθρων 1 καὶ 2 παρ. 3 τοῦ Α.Ν. 2344/40 «περὶ αἰγιαλοῦ καὶ παραλίας».

4. Τὶς διατάξεις τοῦ ἄρθρου 74 τοῦ Π.Δ. 636/77 «περὶ διαρθρώσεως τοῦ 'Υπουργείου Οἰκονομικῶν καὶ 'Οργανισμοῦ τῶν 'Υπηρεσιῶν αὐτοῦ».

5. Τὴν ἀπὸ 1.10.1979 αἴτηση τῆς Γεωργίας Μαδέλλη, μὲ τὴν ὁποία ζητᾶ τὸν καθορισμὸ τῶν οριογραμμῶν αἰγιαλοῦ καὶ παραλίας στὴν περιοχὴ Τὸπ 'Αλτὶ ἀκτὴ 'Αμμούδας 'Ηρακλείου καὶ ἡ ὁποία συνοδεύεται μὲ τὸ ἀπὸ Σεπτεμβρίου 1979 τοπογραφικὸ καὶ ὑψομετρικὸ διάγραμμα τῆς ἀνωτέρω περιοχῆς, ποὺ συντάχθηκε ἀπὸ τὸν Πολ. Μηχ/κὸ Ρ. Ποβάσκη, ἐλέγχθηκε καὶ θεωρήθηκε ἀπὸ τὴ Δ/νση Τεχ/κῶν 'Υπηρεσιῶν Ν. 'Ηρακλείου.

6. Τὴν ἀπὸ 12.11.1979 ἔκθεση τῆς 'Επιτροπῆς Καθορισμοῦ τῶν οριογραμμῶν αἰγιαλοῦ καὶ παραλίας (ἄρθρ. 74 τοῦ Π.Δ.636/77), καθὼς καὶ τὸ ἀνωτέρω τοπογραφικὸ καὶ ὑψομετρικὸ διάγραμμα, πάνω στὸ ὁποῖο ἔχει χαραχθεῖ μὲ ἐρυθρὰ γραμμὴ ἡ οριογραμμὴ τοῦ αἰγιαλοῦ καὶ μὲ κίτρινη ἡ οριογραμμὴ τῆς παραλίας.

7. Τὴ σύμφωνη γνώμη τοῦ 'Αρχηγείου Ναυτικοῦ, ὅπως διατυπώνεται στὸ ὑπ' ἀριθ. Φ.187.2/51/22.1.1980 ἔγραφό του καὶ σύμφωνα μὲ τὶς προϋποθέσεις, ποὺ ἀναφέρονται σ' αὐτό, ἀποφασίζουμε :

Α) 'Επικυρώνουμε τὴν ἀπὸ 12.11.1979 ἔκθεση τῆς 'Επιτροπῆς Καθορισμοῦ τῶν οριογραμμῶν αἰγιαλοῦ καὶ παραλίας (τοῦ ἄρθρ. 74 τοῦ Π.Δ. 636/77) στὴν περιοχὴ Τὸπ 'Αλτὶ 'Ακτὴ 'Αμμούδας, μπροστὰ ἀπὸ τὴν ἰδιοκτησία Γεωργίας Μαδέλλη.

Β) 'Επικυρώνουμε τὰ τοπογραφικὰ καὶ ὑψομετρικὰ διαγράμματα τῆς ἀνωτέρω περιοχῆς, ποὺ ἔχουν θεωρηθεῖ ἀπὸ 8.11.79 ἀπὸ τὸ Δ/ντὴ Τεχ/κῶν 'Υπηρεσιῶν Νομαρχίας 'Ηρακλείου καὶ συνοδεύουν τὴν ἔκθεση τῆς ἀνωτέρω 'Επιτροπῆς.

'Η ἀπόφαση αὐτή, καθὼς καὶ ἡ ἀπὸ 12.11.1979 ἔκθεση τῆς 'Επιτροπῆς καθορισμοῦ τῶν ὁρίων αἰγιαλοῦ καὶ παραλίας, νὰ δημοσιευθοῦν στὴν 'Εφημερίδα τῆς Κυβερνήσεως.

'Ηράκλειο, 14 'Απριλίου 1980

'Ο Νομάρχης
ΙΩΑΝΝΗΣ ΚΑΛΟΓΕΙΤΟΝΑΣ

ΕΚΘΕΣΗ
«'Επιτροπῆς καθορισμοῦ τῶν ὁρίων αἰγιαλοῦ».

Στὸ 'Ηράκλειο σήμερα 12 Νοεμβρίου 1979 οἱ :

1. Θεοδώρα Πολυχρόνη, ἀναπληρωτὴς τοῦ Β' Οἰκον. 'Εφόρου 'Ηρακλείου, Πρόεδρος.

2. Γεώργιος Κυριακούλης, ἀναπληρωτὴς Κ.Λ. 'Ηρακλείου, καὶ

3. Νικόλαος Καπετανάκος, ἀναπληρωτὴς Δ/ντοῦ Δ/νσεως Τεχνικῶν 'Υπηρεσιῶν Ν. 'Ηρακλείου, ὡς μέλη, ἀποτελέσαμε τὴν 'Επιτροπὴ καθορισμοῦ τῶν ὁρίων αἰγιαλοῦ καὶ παραλίας, ποὺ προβλέπεται ἀπὸ τὶς διατάξεις τοῦ ἄρθρου 74 τοῦ Π.Δ. 636/1977 συγκεντρωθήκαμε στὸ Κατάστημα τῆς Β' Οἰκον. 'Εφορίας 'Ηρακλείου καὶ ἀφοῦ λάβαμε ὑπόψη μας :

α) Τὴν ἀπὸ 1.10.1979 αἴτηση τῆς Γεωργίας Μαδέλλη, μὲ τὴν ὁποία ζητᾶ τὸν καθορισμὸ τῆς οριογραμμῆς τοῦ αἰγιαλοῦ καὶ τῆς παραλίας στὴν περιοχὴ Τὸπ 'Αλτὶ 'Ακτὴ 'Αμμούδας καὶ συγκεκριμένα μπροστὰ ἀπὸ τὴν ἰδιοκτησία της στὴ θέση αὐτή.

β) Τὸ ἀπὸ Σεπτεμβρίου 1979 τοπογραφικὸ καὶ ὑψομετρικὸ διάγραμμα μὲ κλίμακα 1 : 500 τοῦ Πολιτικοῦ Μηχανικοῦ Ριχάρδου Ποβάσκη, ποὺ ἐλέγχθηκε ἀπὸ τὸν Τοπογράφο Μηχανικὸ τῆς Δ/νσεως Τεχνικῶν 'Υπηρεσιῶν Ν. 'Ηρακλείου Νικόλαο Καπετανάκο.

γ) Τὴ διάταξη τοῦ ἄρθρου 74 τοῦ Π.Δ. 636/1977 «περὶ διαρθρώσεως τοῦ 'Υπουργείου Οἰκονομικῶν καὶ ὀργανισμοῦ τῶν 'Υπηρεσιῶν αὐτοῦ», καθὼς καὶ τὴ διάταξη τοῦ ἄρθρου 2 τοῦ Α.Ν. 2344/40 «περὶ αἰγιαλοῦ καὶ παραλίας», σύμφωνα μὲ τὴν ὁποία ὁ καθορισμὸς τῆς οριογραμμῆς τοῦ αἰγιαλοῦ γίνεται πάνω σὲ τοπογραφικὸ καὶ ὑψομετρικὸ διάγραμμα καὶ χαράσσεται μὲ ἐρυθρὰ γραμμὴ ἡ οριογραμμὴ τοῦ αἰγιαλοῦ, ἐκτὸς τῆς περιπτώσεως, κατὰ τὴν ὁποία λόγω προσχώσεων ἢ ἄλλων αἰτίων ἡ οριογραμμὴ τοῦ αἰγιαλοῦ εἶναι διαφορετικὴ ἀπὸ τὸ παρελθόν, ὁπότε ἡ οριογραμμὴ τοῦ παλαιοῦ αἰγιαλοῦ χαράσσεται μὲ κυανὴ γραμμὴ (ἄρθρ. 2 παρ. 3 τοῦ Α.Ν. 2344/1940).

δ) "Οσα προβλέπονται ἀπὸ τὶς διατάξεις τοῦ ἄρθρου 5 τοῦ Α.Ν. 2344/1940, σχετικὰ μὲ διαμόρφωση παραλίας.

ε) Τὰ στοιχεῖα, ποὺ προέκυψαν ἀπὸ τὴν αὐτοψία, ποὺ κάναμε σήμερα.

στ) "Οτι ἀπὸ τὸ σημεῖο Ι καὶ δυτικὰ ἔχουν χαραχθεῖ οἱ οριογραμμὲς τοῦ αἰγιαλοῦ καὶ τῆς παραλίας μπροστὰ ἀπὸ τὴν ἰδιοκτησία Α.Ε. Α.Ε.Τ.Ε.Α. καὶ ἐπικυρώθηκαν μὲ τὴν ὑπ' ἀριθ. 17986 π.ἑ./2.2.1976 ἀπόφαση τοῦ Νομάρχη 'Ηρακλείου.


ζ) "Οτι ἀπὸ τὸ σημεῖο 6 καὶ ἀνατολικὰ ἔχουν χαραχθεῖ οἱ οριογραμμὲς αἰγιαλοῦ καὶ παραλίας μπροστὰ ἀπὸ τὴν ἰδιοκτησία 'Εμμαν. Τσαγκαράκη καὶ ἐπικυρώθηκαν μὲ τὴν ὑπ' ἀριθ. 6256/22.3.1978 ἀπόφαση τοῦ Νομάρχη 'Ηρακλείου, ἀποφασίζει :


Καθορίζει στὰ συνημμένα ἀπὸ Σεπτεμβρίου 1979 διαγράμματα μὲ συνεχῆ ἐρυθρὰ γραμμὴ τὴν οριογραμμὴ τοῦ αἰγιαλοῦ ἀπὸ τὸ σημεῖο 1 ἕως 6.

'Η 'Επιτροπὴ

'Η Πρόεδρος
ΘΕΟΔ. ΠΟΛΥΧΡΟΝΗ

Τὰ Μέλη
Γ. ΚΥΡΙΑΚΟΥΛΗΣ
ΝΙΚ. ΚΑΠΕΤΑΝΑΚΟΣ

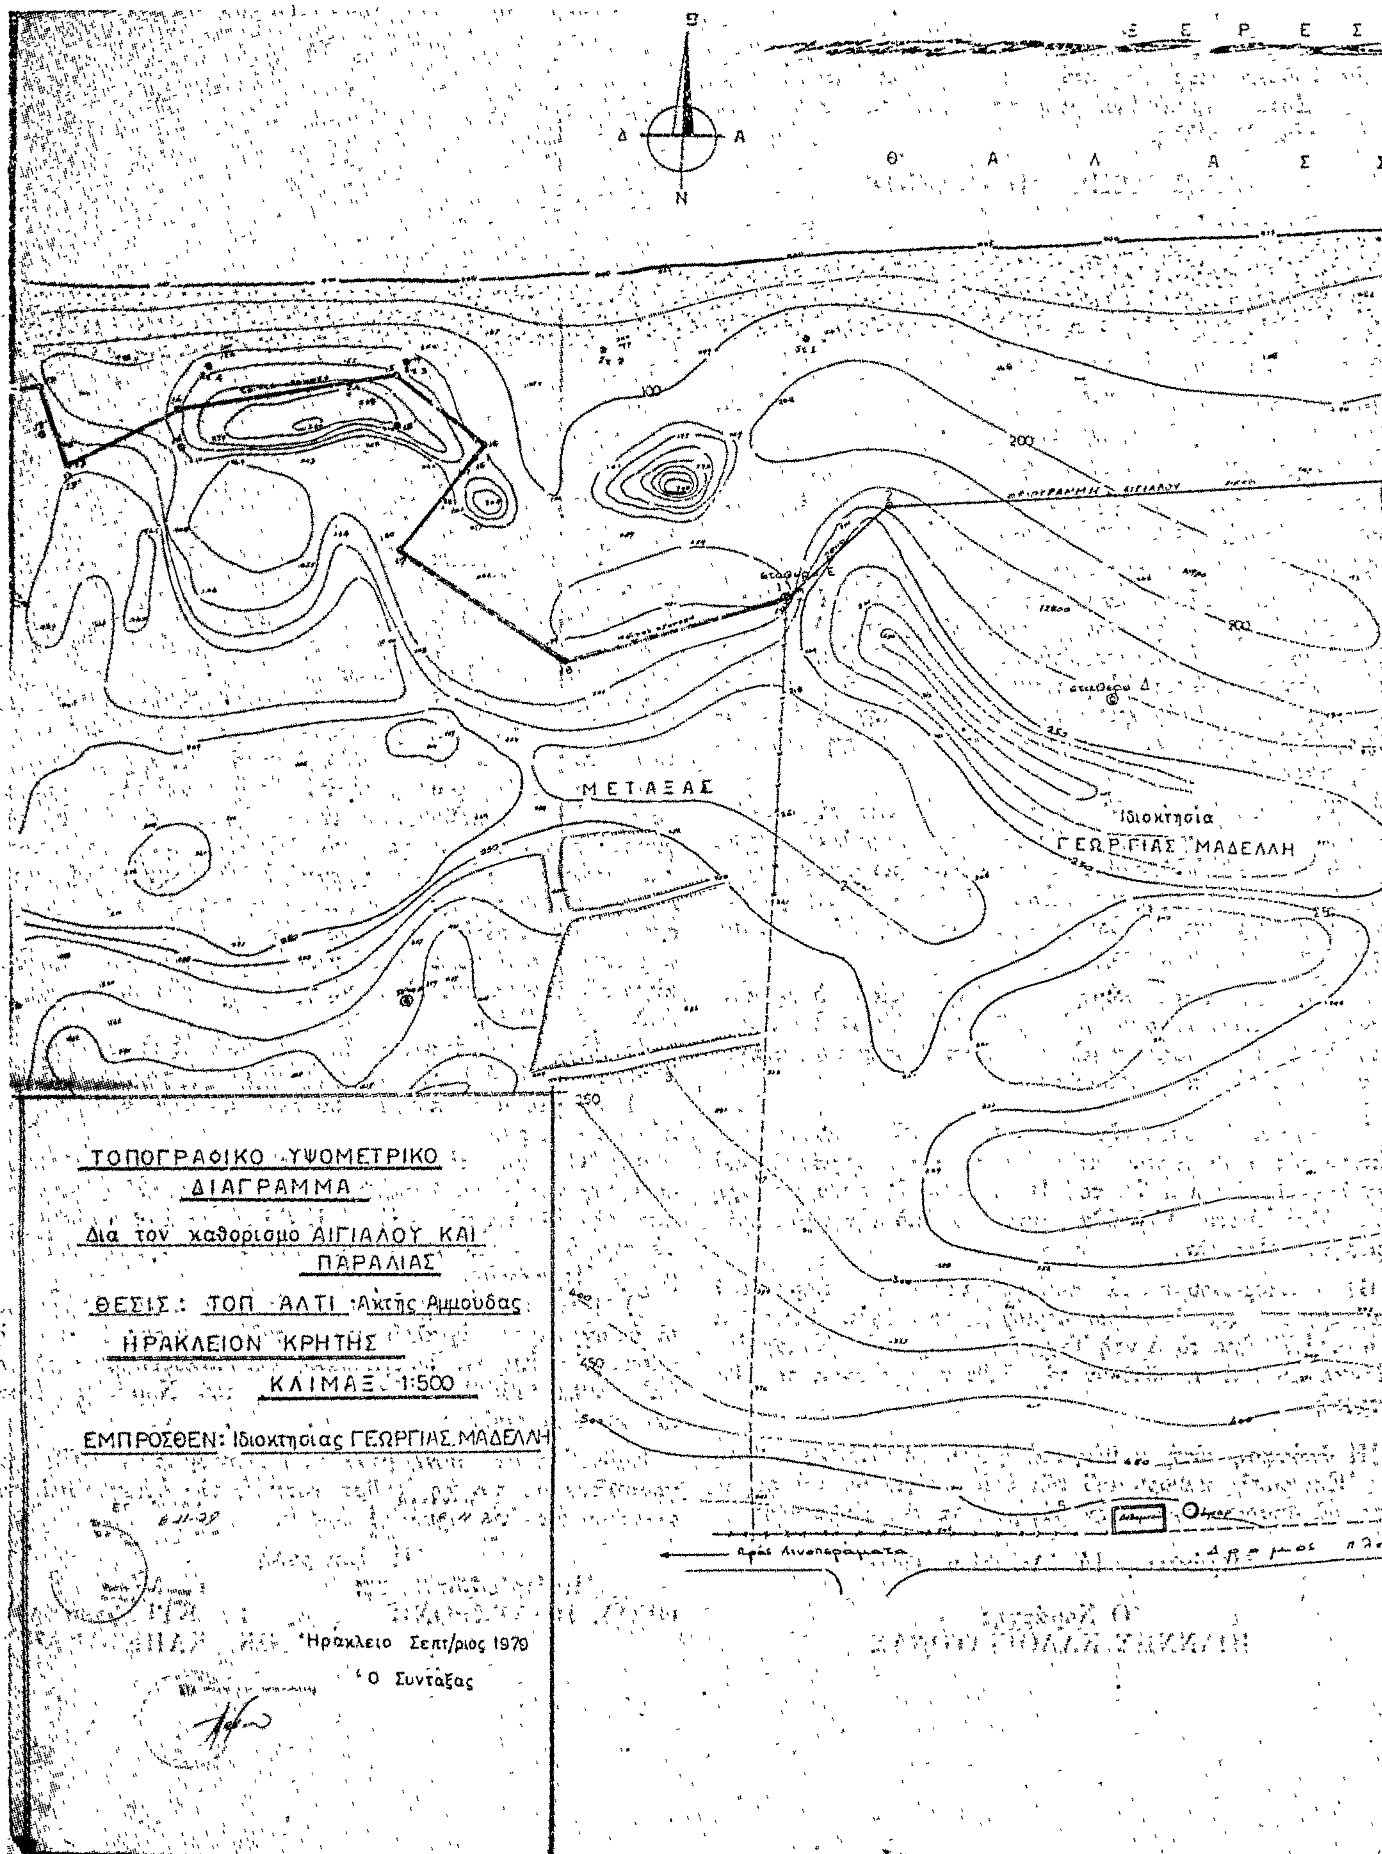
Β
Δ
Α
Ν
ΘΑΛΑΣΣ
ΜΕΤΑΞΑΣ
Ιδιοκτησία
ΓΕΩΡΓΙΑΣ ΜΑΔΕΛΛΗ
ΤΟΠΟΓΡΑΦΙΚΟ ΥΨΟΜΕΤΡΙΚΟ
ΔΙΑΓΡΑΜΜΑ
Δια τον καθορισμο ΑΙΓΙΑΛΟΥ ΚΑΙ
ΠΑΡΑΛΙΑΣ
ΘΕΣΙΣ: ΤΟΠ ΑΛΤΙ Ακτής Αμμούδας
ΗΡΑΚΛΕΙΟΝ ΚΡΗΤΗΣ
ΚΛΙΜΑΞ 1:500
ΕΜΠΡΟΣΘΕΝ: Ιδιοκτησίας ΓΕΩΡΓΙΑΣ ΜΑΔΕΛΛΗ
Ηράκλειο Σεπτ/ριος 1979
Ο Συντάξας

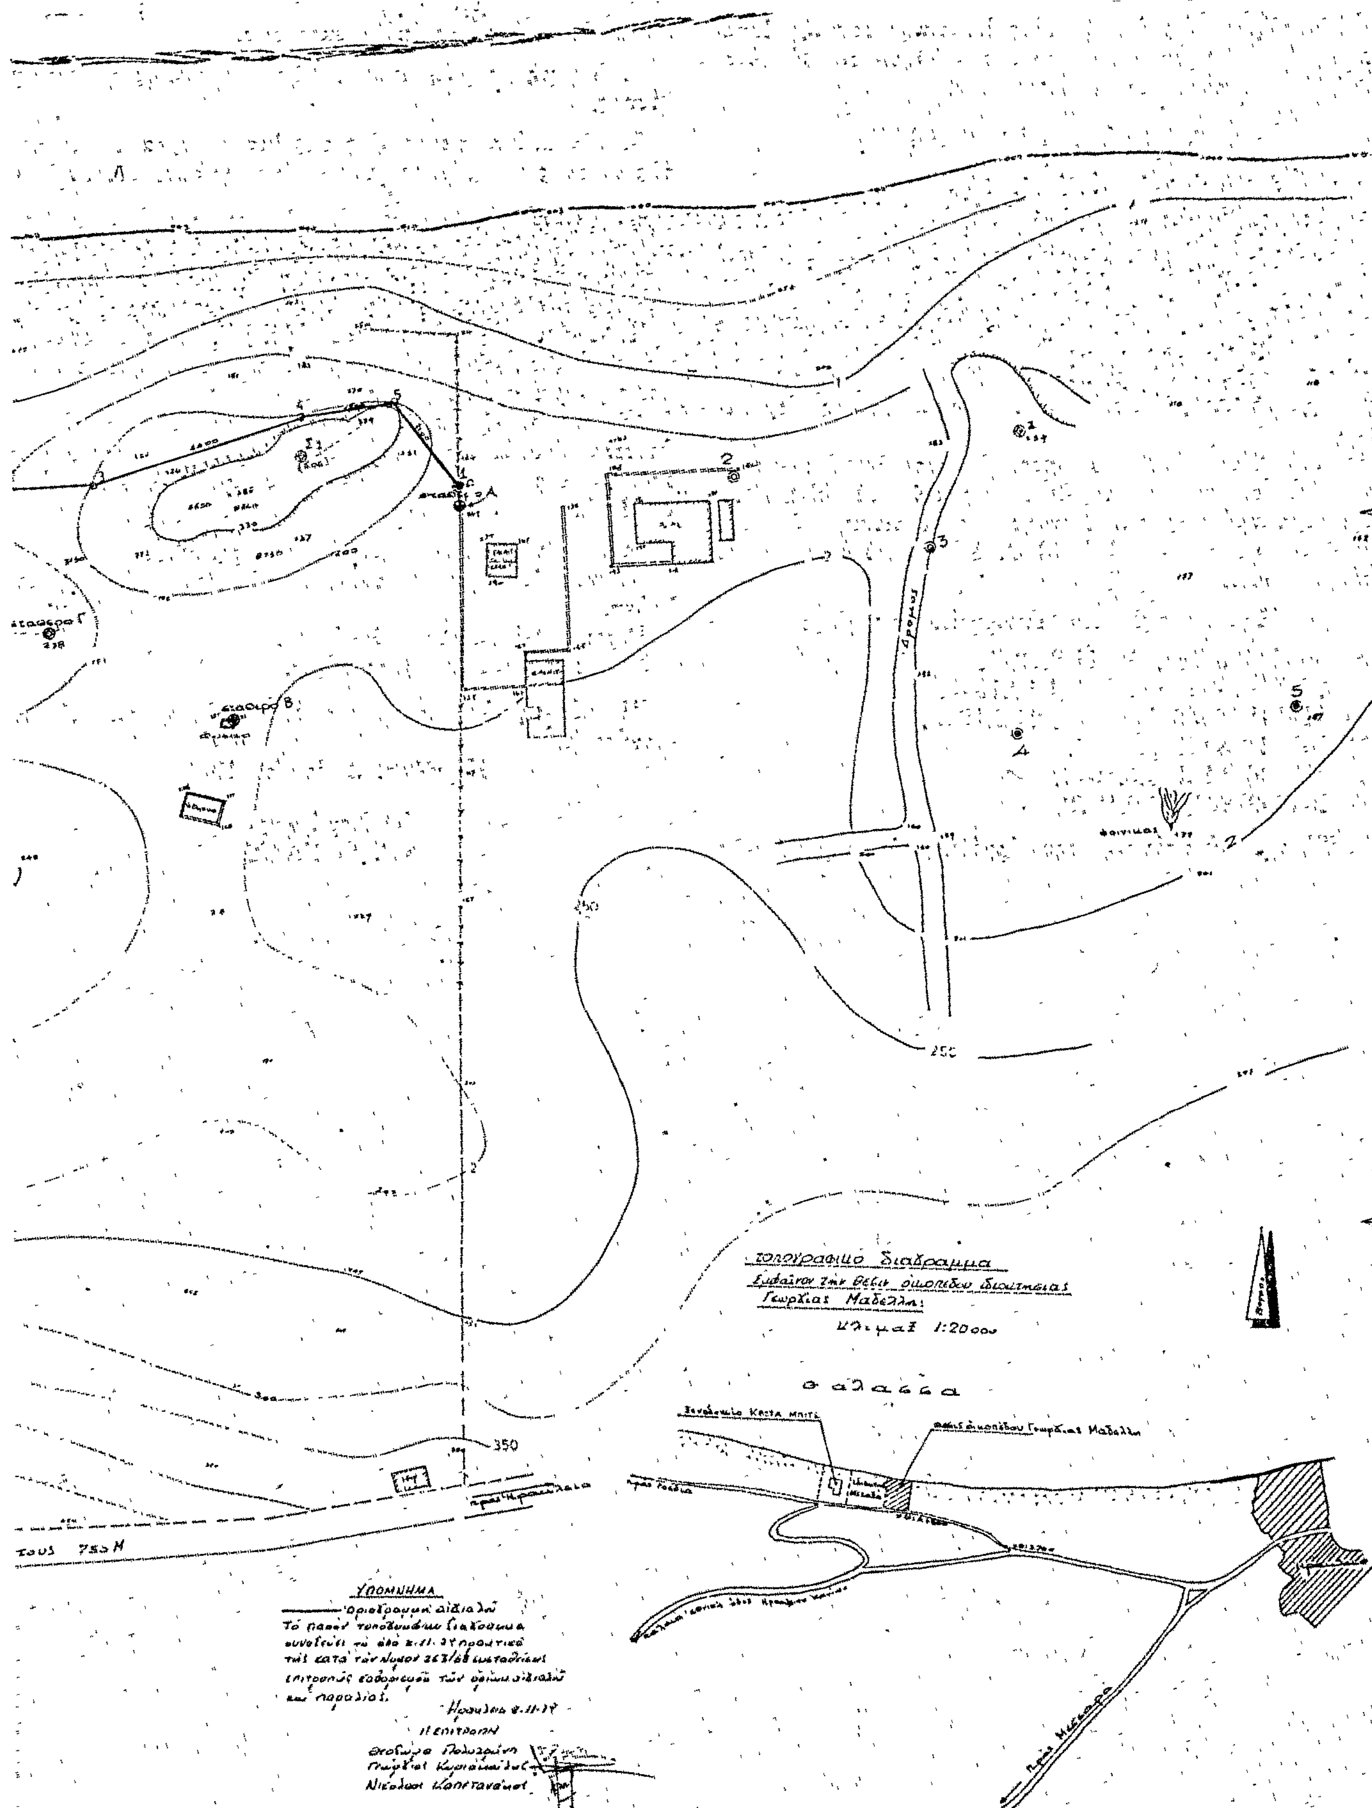
Κλίμαξ 1:2000
θάλασσα
ΥΠΟΜΝΗΜΑ
Η ΕΠΙΤΡΟΠΗ
250
350

'Αριθ. 728 (3)

Περὶ κηρύξεως ὡς ἀναδασωτέας ἰδιωτικῆς δασικῆς ἐκτάσεως 1,800 στρεμμάτων, στὴ θέση «'Οξὺ» τῆς Κοινότητας Γαλατακίου, τοῦ Ν. Κορινθίας.

Ο ΝΟΜΑΡΧΗΣ ΚΟΡΙΝΘΙΑΣ

Σύμφωνα μέ:

1. Τὶς διατάξεις:

α) Τοῦ ἄρθρου 117 παρ. 3 τοῦ Συντάγματος τῆς Ἑλλάδος.

β) Τῶν ἄρθρων 38 καὶ 41 τοῦ Ν. 998/79 «περὶ προστασίας τῶν δασῶν κλπ.».

γ) Τοῦ ἄρθρου 10 τοῦ Ν. 666/77 «περὶ τροποποιήσεως καὶ συμπληρώσεως διατάξεων τῆς 'Εποικιστικῆς Νομοθεσίας».

δ) Τοῦ Νόμου 3200/55 «περὶ διοικητικῆς ἀποκεντρώσεως», σὲ συνδυασμὸ μὲ τὶς διατάξεις τοῦ Ν.Δ. 532/1970 «περὶ συμπληρώσεως τῶν διατάξεων περὶ διοικητικῆς ἀποκεντρώσεως» καὶ τοῦ 709/1970 Β. Δ/τος, ποὺ ἐκδόθηκε σὲ ἐκτέλεση αὐτοῦ.

2. Τὶς ἑξῆς διαταγὲς τοῦ 'Υπουργείου Γεωργίας:

α) 5684/499/ἐγκ. 48/11.2.1971.
β) 88854/7488/ἐγκ. 104/1.10.1975.
γ) 114812/2946/ἐγκ. 154/24.2.1975.
δ) 10582/582/13.2.1976.
ε) 215696/1451/9.5.1977.
στ) 204809/761/24.2.1978.

3. Τὴ σχετικὴ πρόταση τῆς ἁρμόδιας Δασικῆς 'Αρχῆς (Δασαρχείου Κορίνθου) ποὺ ὑποβλήθηκε μὲ τὴ 1747/22.5.80 ἀναφορά της, σύμφωνα μὲ τὴν ὁποία προτείνεται ἡ κήρυξη ὡς ἀναδασωτέας τῆς ὑπόψη ἐκτάσεως.

4. Τὴ μὴ ὕπαρξη Φιλοδασικῆς 'Επιτροπῆς γιὰ γνωμοδότηση.

5. Τὴν ἀνάγκη προστασίας τῆς ἐκτάσεως καὶ ἀναπτύξεως τῆς δασικῆς βλαστήσεως φυσικῶς ἢ τεχνητῶς, ἀποφασίζουμε:

Κηρύσσουμε ὡς ἀναδασωτέα τὴν ἰδιωτικὴ ἔκταση 1,800 στρεμμάτων ποὺ βρίσκεται στὴ θέση «'Οξὺ» τῆς περιφέρειας Γαλατακίου, τοῦ Νομοῦ Κορινθίας μὲ σκοπὸ τὴν προστασία της καὶ τὴν ἀνάπτυξη τῆς δασικῆς βλαστήσεως.

'Η βλάστηση τῆς ἐκτάσεως αὐτῆς, ποὺ καλυπτόταν ἀπὸ πεῦκα καὶ ἀείφυλλα πλατύφυλλα, καταστράφηκε κατὰ τὸ ἀπώτερο καὶ πρόσφατο παρελθόν.

Σχετικὸ τὸ σχεδιάγραμμα μὲ κλίμακα 1:1.000, τὸ ὁποῖο ἀποτελεῖ ἀναπόσπαστο μέρος τῆς ἀποφάσεως αὐτῆς καὶ στὸ ὁποῖο ἡ ἔκταση φαίνεται μὲ τὰ στοιχεῖα Α, Β, Γ, Δ, Ε, Ζ, Η, Α.

'Ανατολικά: Μὲ ἀγρὸ Βασιλ. Α. Σπηλιώτη.
Δυτικά: Μὲ ἀγροτικὸ δρόμο καὶ ἰδ. δάσος 'Αναστ. Σπηλιώτη.
Βόρεια: Μὲ ἰδ. δάσος ἀγνώστου.
Νότια: Μὲ ἐλαιώνα Κακανάκου.

'Η ἀπόφαση αὐτὴ νὰ δημοσιευθεῖ στὴν 'Εφημερίδα τῆς Κυβερνήσεως.


Κόρινθος, 3 'Ιουνίου 1980

'Ο Νομάρχης
ΧΡ. ΓΟΥΛΑΣ

Σχεδιάγραμμα

Κλίμαξ 1:1000

Ανήκει στην 228/80 απόφ. Νομάρχου Κορινθίας

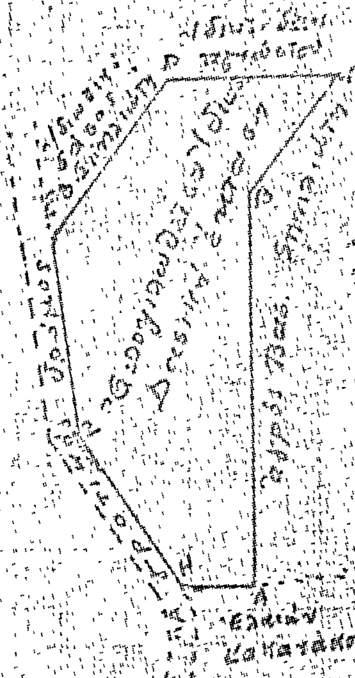

Ε=1.800μ²

Ε Θ Ε Ω Ρ Η Θ Η Κ Ε
Κόρινθος 3-6-1980
Ο Νομάρχης

Κόρινθος 6-5-1980
Ο Δασάρχης
Ο Συντάξας

Ἀριθ. 98796 (4)

Περὶ ἐπικυρώσεως ἐκθέσεως καθορισμοῦ οριογραμμῶν αἰγιαλοῦ καὶ παραλίας εἰς περιοχὴν Μαύρη Ράχη (Καρὰ Τεπὲ) Προσκυνητῶν.

Ο ΝΟΜΑΡΧΗΣ ΡΟΔΟΠΗΣ

Ἔχοντας ὑπόψη τὶς διατάξεις :

1. Τοῦ ἄρθρου 1 παρ. 1 τοῦ Ν. 3200/55 «περὶ διοικητικῆς ἀποκεντρώσεως».

2. Τοῦ ἀπὸ 11/12.11.1929 Δ/τος «περὶ διοικήσεως δημ. κτημάτων».

3. Τῶν ἄρθρων 1,2 παρ. 3 τοῦ Α.Ν. 2344/40, «περὶ αἰγιαλοῦ καὶ παραλίας».

4. Τοῦ ἄρθρου 5 τοῦ Α.Ν. 263/68 «περὶ τροποποιήσεως καὶ συμπληρώσεως τῶν διατάξεων περὶ διοικήσεως δημ. κτημάτων».

5. Τὰ 911.49/71/17931/72 καὶ Φ.917.10/7/19052/72 ἔγγραφα τῆς XXI Τεθ/νης ταξιαρχίας, μὲ τὰ ὁποῖα ζητήθηκε νὰ παραχωρηθεῖ ἡ χρήση 61.100 μ2 ἀπὸ τὸ ΒΚ 1616 κτῆμα τοῦ Δημοσίου, ποὺ βρίσκεται στὴ θέση «Καρὰ Τεπὲ» περιοχῆς Προσκυνητῶν Κομοτηνῆς, γιὰ ἐγκατάσταση Θερέτρων.

6. Τὴν ἀπὸ 21 Ἰουνίου 1979 ἔκθεση τῆς ἐπιτροπῆς τοῦ ἄρθρου 5 τοῦ Α.Ν. 263/68, ποὺ καθορίζει τὴν οριογραμμὴ τοῦ Γιαλοῦ καὶ τῆς παραλίας, καθὼς καὶ τὸ τοπογραφικὸ καὶ ὑψομετρικὸ διάγραμμα πάνω στὸ ὁποῖο χαράχθηκε μὲ κόκκινη γραμμὴ ἡ οριογραμμὴ τοῦ Γιαλοῦ καὶ μὲ κίτρινη ἡ οριογραμμὴ τῆς παραλίας.

7. Τὴν σύμφωνη γνώμη τοῦ Γενικοῦ Ἐπιτελ. Ναυτικοῦ διατυπωθεῖσαν διὰ τοῦ ὑπ' ἀριθ. Φ.187.2/627/79/20.9.79 ἐγγράφου, ἀποφασίζουμε :

Ἐπικυρώνουμε τὴν ἀπὸ 21 Ἰουνίου 1979 ἔκθεση τῆς ἐπιτροπῆς τοῦ ἄρθρου 5 τοῦ Α.Ν. 263/68, ποὺ καθορίζει τὴν οριογραμμὴ τοῦ Γιαλοῦ καὶ τῆς παραλίας τῆς περιοχῆς «Μαύρη Ράχη» (ΚΑΡΑ-ΤΕΠΕ) Προσκυνητῶν Κομοτηνῆς, καθὼς καὶ τὰ τοπογραφικὰ καὶ ὑψομετρικὰ διαγράμματα ποὺ εἶναι θεωρημένα ἀπὸ τὴ Δ/νση Τεχνικῶν Ὑπηρεσιῶν Ν. Ροδόπης.

Ἡ ἀπόφαση αὐτὴ μαζὶ μὲ τὴν ἀπὸ 21 Ἰουνίου 1979 ἔκθεση τῆς ἐπιτροπῆς τοῦ ἄρθρου 5 τοῦ Α.Ν. 263/68 νὰ δημοσιευθεῖ στὴν Ἐφημερίδα τῆς Κυβερνήσεως.

Κομοτηνή, 17 Μαΐου 1980

Ὁ Νομάρχης
ΠΑΝΑΓΙΩΤΗΣ ΦΩΤΕΑΣ

ΕΚΘΕΣΙΣ

Καθορισμοῦ ὁρίων αἰγιαλοῦ καὶ παραλίας.

Κομοτηνὴ σήμερον τὴν 21ην Ἰουνίου 1979 ἡμέρα Πέμπτη καὶ ὥρα 12.00 οἱ ὑπογεγραμμένοι :

α. Γεώργιος Βύνιος μὲ 3ο βαθμὸ Οἰκονομικὸς Ἔφορος Κομοτηνῆς.

β. Ἐμμανουὴλ Σταυρουλάκης μὲ 2ο βαθμὸ Διευθυντὴς Τεχνικῶν Ὑπηρεσιῶν Ν. Ροδόπης.

γ. Δημήτριος Θεοχαρίδης Ὑποπλοίαρχος, Λιμενάρχης Ἀλεξανδρ/ως, ποὺ ἀποτελοῦμε τὴν ἐπιτροπὴ καθορισμοῦ ὁρίων αἰγιαλοῦ καὶ παραλίας, γιὰ τὸ Νομὸ Ροδόπης, ὅπως προβλέπει τὸ ἄρθρο 5 τοῦ Ν.Δ. 263/1968, μετέβημεν στὸ Δημόσιο Κτῆμα 1616 στὴ θέση Προσκυνητῶν κοντὰ στὸ Ἐρημοκκλήσι Προφήτη Ἠλία τῆς Κοινότητας Προσκυνητῶν, ἔχοντας ὑπόψη :

1) Τὰ ἀπὸ 20 Ἀπριλίου 1978 σὲ ἐξαπλοῦν τοπογραφικὰ διαγράμματα ποὺ σύνταξε ὁ Τοπογράφος Μηχ. Γιαλοψὸς Ἰωάννης.

2) Τὶς διατάξεις τοῦ Α.Ν. 2344/1940 περὶ αἰγιαλοῦ καὶ παραλίας.

3) Τὶς διατάξεις τοῦ Α.Ν. 263/1968 περὶ τροποποιήσεων καὶ συμπληρώσεων τῶν διατάξεων περὶ Δημοσίων Κτημάτων.

4) Τὶς διορθώσεις καὶ συμπληρώσεις ποὺ ὑποδείχθηκαν μὲ τὶς Φ.187.2/531/77/Ἀρ.Σ.2006/20.10.77/ΓΕΘΑ/ΓΕΝ/2ονΕΓ/4β καὶ Φ.187.2/573/78/Ἀρ.Σ.1937/12.9.78/ΓΕΘΑ/ΓΕΝ/ΚΛΑΔΟΣ Α'/2ον ΕΓ/4β, οἱ ὁποῖες καὶ ἐκτελέσθηκαν.

5) Τὸν σκοπὸ γιὰ τὸν ὁποῖο προορίζεται σύμφωνα μὲ τὸ ἄρθρο 5 τοῦ Α.Ν. 2344/1940.

6) Τὸ γεγονὸς ὅτι ὁ καθορισμὸς αἰγιαλοῦ καὶ παραλίας ἐκτελέσθηκε γιὰ πρώτη φορά.

7) Τὸ γεγονὸς ὅτι ἐπαληθεύθηκε ἐπὶ τόπου ἡ ἀκρίβεια τῆς ἀποτυπώσεως τῶν τοπογραφικῶν διαγραμμάτων ἀπὸ τὴν Δ.Τ.Υ. Ν. Ροδόπης.

8) Τὴν ἀντίληψη ποὺ σχηματίσαμε οἱ ἴδιοι γιὰ τὸ ὕψος τοῦ χειμερίου κύματος μετὰ ἀπὸ μετάβασὴ ἐπὶ τόπου στὴν παραπάνω περιοχή, καὶ τὸ ὅτι ἐπιβάλλεται ἡ ἐπέκταση τῆς ζώνης τῆς παραλίας λόγω σκοποῦ, προέβημεν στὸν καθορισμὸ τῶν ὁρίων αἰγιαλοῦ καὶ παραλίας, ὅπως φαίνεται στὰ τοπογραφικὰ διαγράμματα τοῦ Τοπογράφου Μηχανικοῦ Ἰωάννη Γιαλοψοῦ, σύμφωνα μὲ τὶς προαναφερθεῖσες διατάξεις καὶ τὶς ὑποδείξεις τοῦ Ἀρχηγείου Ναυτικοῦ, καὶ μάλιστα μὲ κόκκινη γραμμὴ γιὰ τὸν αἰγιαλὸ καὶ μὲ κίτρινη γιὰ τὴν παραλία. Γιὰ τὸν σκοπὸ αὐτὸ συντάχθηκε ἡ παροῦσα ἔκθεση σὲ ἐξαπλοῦν καὶ ὑπογράφεται ὅπως παρακάτω.

Ἡ Ἐπιτροπὴ
ΕΜ. ΣΤΑΥΡΟΥΛΑΚΗΣ
Γ. ΒΥΝΙΟΣ
ΔΗΜ. ΘΕΟΧΑΡΙΔΗΣ

## ΤΟΠΟΓΡΑΦΙΚΟ ΔΙΑΓΡΑΜΜΑ

κλ. 1:500

ΠΑΡΑΛΙΑΚΗΣ ΖΩΝΗΣ ΓΙΑ ΤΟΝ ΚΑΘΟΡΙΣΜΟ ΤΟΥ ΑΙΓΙΑΛΟΥ ΚΑΙ ΤΗΣ ΠΑΡΑΛΙΑΣ ΣΤΗΝ ΠΕΡΙΟΧΗ [illegible] ΣΤΟ ΟΠΟΙΟ ΦΑΙΝΕΤΑΙ Η ΕΚΤΑΣΗ ΜΕ ΣΤΟΙΧΕΙΑ (ΑΒΓΔΕΖΑ) ΟΠΟΥ ΣΚΕΠΤΕΤΑΙ Ν' ΑΝΕΓΕΡΘΟΥΝ ΤΑ ΝΕΑ ΚΑΘΑ ΔΣΣ ΚΑΙ ΟΙ ΕΓΚΑΤΑΣΤΑΣΕΙΣ ΛΗΨΕΩΣ ΘΑΛΑΣΣΙΩΝ ΛΟΥΤΡΩΝ ΚΑΙ ΘΑΛΑΣΣΙΑΣ ΕΚΠΑΙΔΕΥΣΕΩΣ ΜΟΝΑΔΩΝ. ΔΣΣ

B

Δ





Η ΕΠΙΤΡΟΠΗ
ΚΑΘΟΡΙΣΜΟΥ ΤΩΝ ΟΡΙΩΝ ΑΙΓΙΑΛΟΥ - ΠΑΡΑΛΙΑΣ
Ν. ΡΟΔΟΠΗΣ

1

2

3

E

Z

E5 E6 E7

6 7 8 9

2 3 4

ΒΕΠΧΟΥ

ΗΛΕΓΧΘΗ
4" ΕΓ/5

ΣΠΥΡΙΔΩΝ ΠΑΡΘΕΝΗΣ

ΚΟΜΟΤΗΝΗ ΤΗ 20-4-1978
Ο ΣΥΝΤΑΞΑΣ
ΓΙΑΛΟΓΛΟΥ ΙΩΑΝΝΗΣ
ΤΟΠΟΓΡΑΦΟΣ ΜΗΧ.

Ἀριθ. 1102 (5)

Περὶ κηρύξεως ὡς ἀναδασωτέας δημόσιας δασικῆς ἐκτάσεως στὴ θέση Ἀχλαδόκαμπος τοῦ Δήμου Ἀμφικλείας, τοῦ Νομοῦ Φθιώτιδος.

Ο ΝΟΜΑΡΧΗΣ ΦΘΙΩΤΙΔΟΣ

Ἔχοντας ὑπόψη:

1. Τὶς διατάξεις τῶν ἄρθρων 24 παρ. 1 καὶ 117 παρ. 3 τοῦ Συντάγματος τῆς Ἑλλάδος.

2. Τὶς διατάξεις τῶν ἄρθρων 38 καὶ 41 τοῦ Ν. 998/1979 «περὶ προστασίας τῶν δασῶν καὶ τῶν δασικῶν ἐν γένει ἐκτάσεων».

3. Τὶς διατάξεις τοῦ Ν. 3200/55 «περὶ διοικητικῆς ἀποκεντρώσεως», σὲ συνδυασμὸ μὲ τὶς διατάξεις τοῦ Ν.Δ. 532/1970 «περὶ συμπληρώσεως τῶν διατάξεων περὶ διοικητικῆς ἀποκεντρώσεως» καὶ τοῦ 709/1970 Β.Δ., ποὺ ἐκδόθηκε σὲ ἐκτέλεση αὐτοῦ, καὶ

4. Τὴ 2817/12.5.1980 ἀναφορὰ τοῦ Δασαρχείου Λαμίας, σχετικὰ μὲ τὴν κήρυξη ὡς ἀναδασωτέας τῆς κατωτέρω δασικῆς ἐκτάσεως.

Ἐπειδὴ ἡ ἔκταση χρειάζεται προστασία γιὰ τὴν ἐπαναδημιουργία τῆς δασικῆς βλαστήσεως ποὺ καταστράφηκε ὁλοσχερῶς ἀπὸ παράνομη κατάληψη καὶ ἐχέρσωση, ἀποφασίζουμε:

Κηρύσσουμε ὡς ἀναδασωτέα, μὲ σκοπὸ τὴν προστασία γιὰ τὴν ἐπαναδημιουργία τῆς δασικῆς βλαστήσεως ποὺ ἔχει καταστραφεῖ, δημόσια ἔκταση ἐμβαδοῦ 3,685 στρεμμάτων στὴ θέση Ἀχλαδόκαμπος, περιφέρειας τοῦ Δήμου Ἀμφικλείας τοῦ Ν. Φθιώτιδος.

Σχετικὸ τὸ σχεδιάγραμμα μὲ κλίμακα 1:500, τὸ ὁποῖο ἀποτελεῖ ἀναπόσπαστο μέρος τῆς ἀποφάσεως αὐτῆς καὶ στὸ ὁποῖο ἡ ἔκταση φαίνεται μὲ τὰ στοιχεῖα 1, 2, 3, 4, 5, 6, 7, 8, 1 καὶ μὲ ὅρια:

Ἀνατολικά: Μὲ ἀγρὸ Ἀποστόλου Κων. Λέφα.
Δυτικά: Μὲ ἀγρὸ Ἀποστόλου Κων. Λέφα καὶ δημόσια δασικὴ ἔκταση.
Βόρεια: Μὲ δημόσια δασικὴ ἔκταση.
Νότια: Μὲ ἀγροτικὸ δρόμο.

Ἡ ἀποκατάσταση τῆς δασικῆς βλαστήσεως ποὺ καταστράφηκε, λόγω τῆς θέσεως καὶ τοῦ ἐμβαδοῦ τῆς ἐκτάσεως, θὰ γίνει μὲ φυσικὴ ἀναγέννηση.

Ἡ ἀπόφαση αὐτὴ νὰ δημοσιευθεῖ στὴν Ἐφημερίδα τῆς Κυβερνήσεως.

Λαμία, 22 Μαΐου 1980

Ὁ Νομάρχης
ΚΩΝ. ΚΟΪΚΑΣ

# ΤΟΠΟΓΡΑΦΙΚΟ ΔΙΑΓΡΑΜΜΑ

Καταληφθείσης Δημοσίας Δασικής Εκτάσεως

διά την κήρυξή της ως αναδασωτέας

ΠΕΡΙΟΧΗ ... ΔΗΜΟΣ ΑΜΦΙΚΛΕΙΑΣ


Άνω Καλύβια

ΑΜΦΙΚΛΕΙΑ

ΠΡΟΣΑΝΑΤΟΛΙΣΤΙΚΟ ΔΙΑΓΡΑΜΜΑ

κλ. 1:100.000

Ανήκει στην υπ' αρ. 11.../2198 απόφασή μας.
Λαμία 22-5-199..
ο Νομάρχης

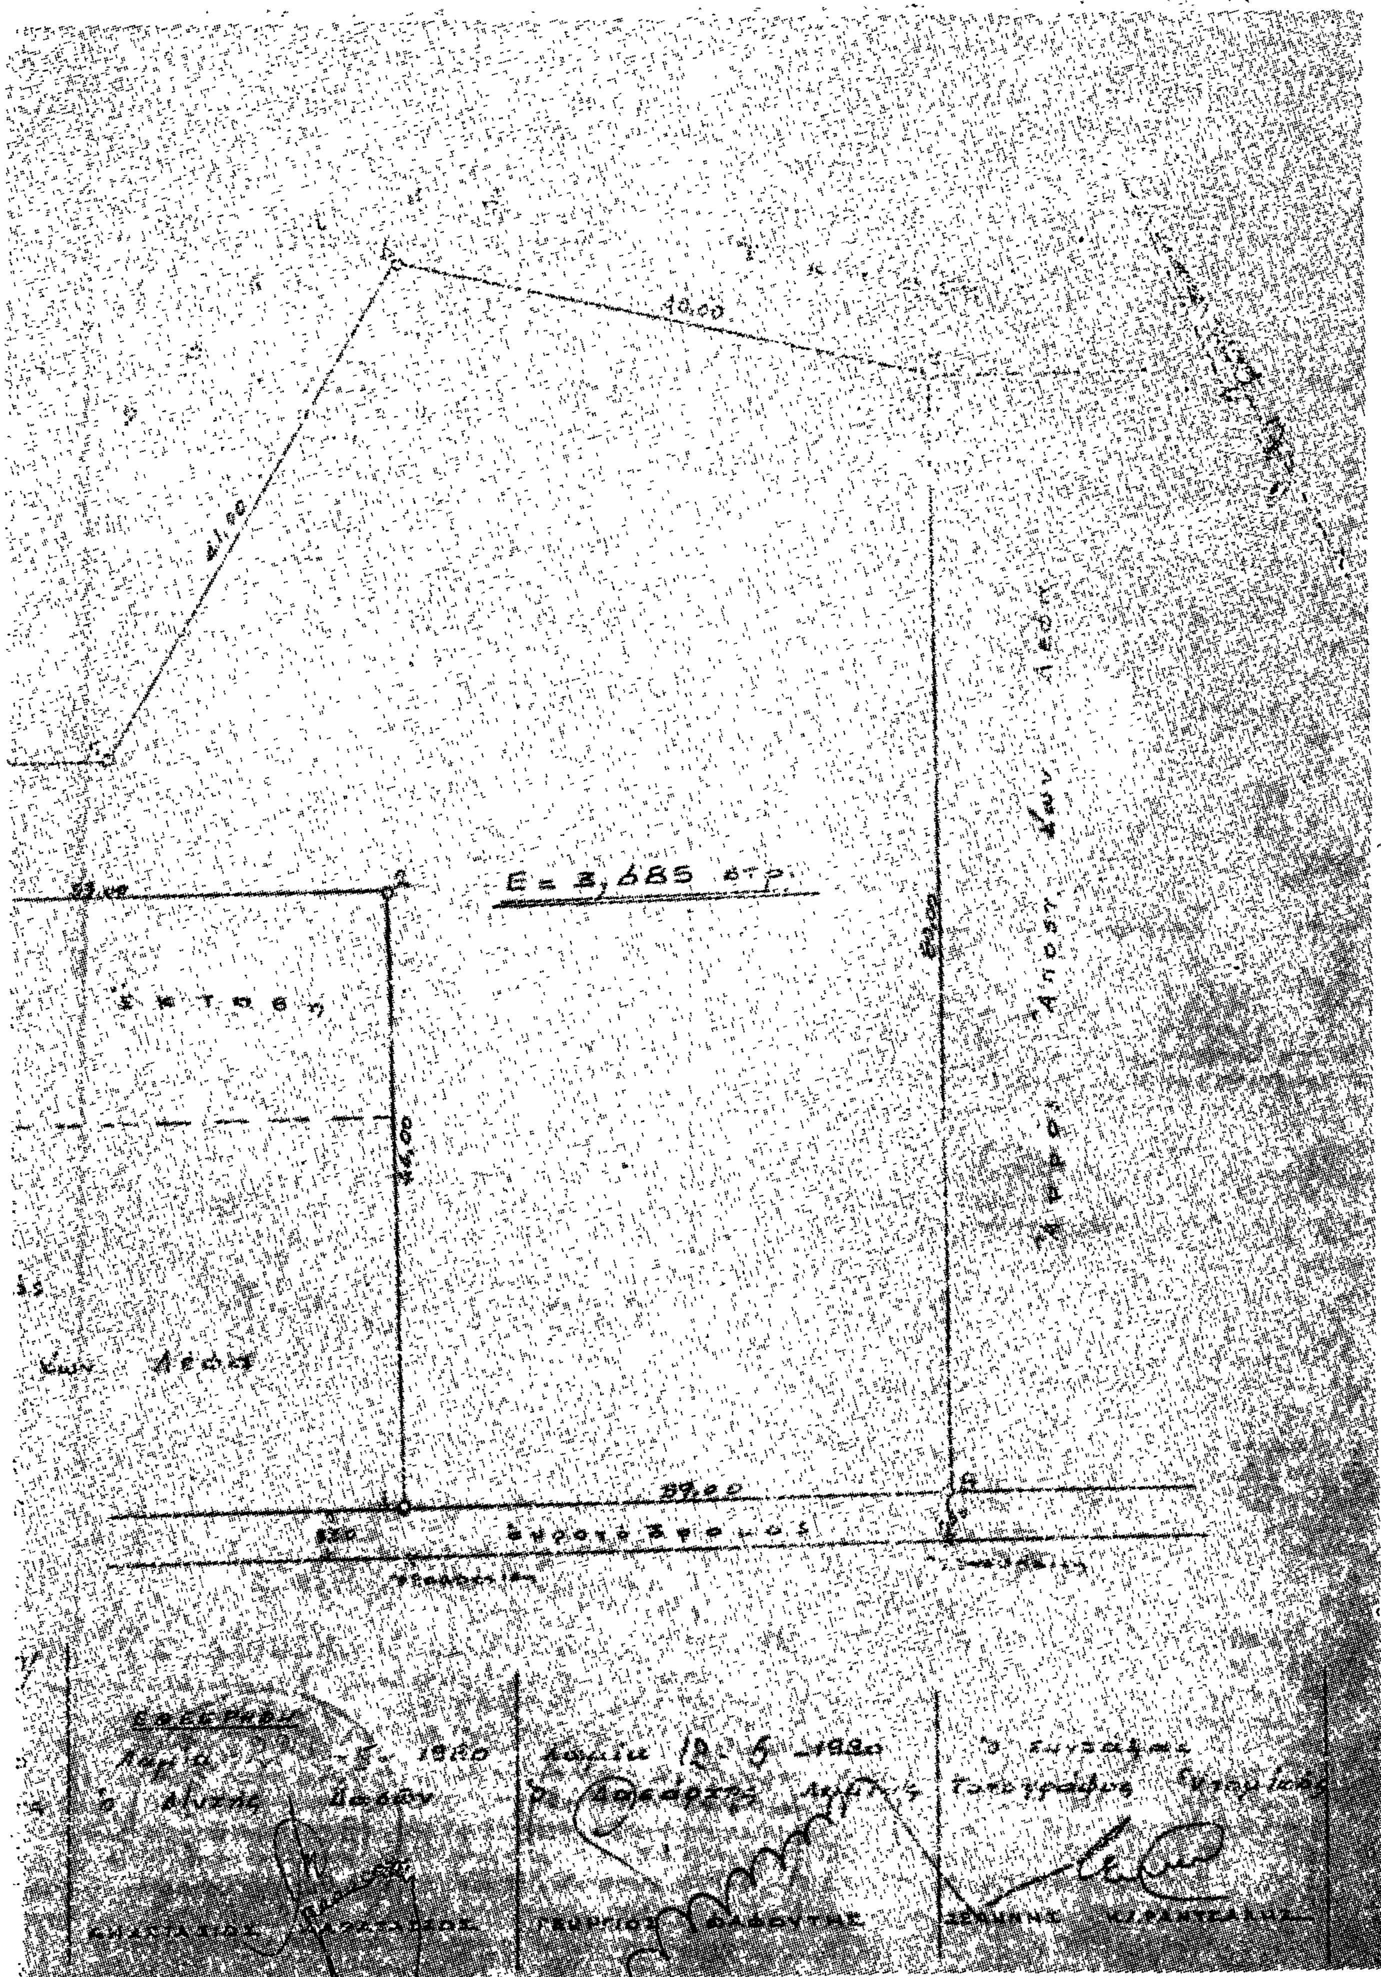

40,00
41,00
Ε= 3,685 στρ.
Εκτασις
46,00
63,00
Αγρός Αποστ. Λέων Λέοντ
Λέων Λέοντ
59,00

# Η ΓΕΝΙΚΗ ΔΙΕΥΘΥΝΣΗ ΤΟΥ ΕΘΝΙΚΟΥ ΤΥΠΟΓΡΑΦΕΙΟΥ

## ΓΝΩΣΤΟΠΟΙΕΙ ΟΤΙ:

Ἡ ἐτήσια συνδρομὴ τῆς Ἐφημερίδας τῆς Κυβερνήσεως, ἡ τιμὴ τῶν φύλλων της ποὺ πουλιοῦνται τμηματικὰ καὶ τὰ τέλη δημοσιεύσεων στὴν Ἐφημερίδα τῆς Κυβερνήσεως, καθορίσθηκαν ἀπὸ 1 Ἰανουαρίου 1980 ὡς ἀκολούθως:

## Α' ΕΤΗΣΙΕΣ ΣΥΝΔΡΟΜΕΣ

| | | |
|---|---|---|
| 1. Γιὰ τὸ Τεῦχος Α' | Δραχ. | 1.000 |
| 2. » » » Β' | » | 1.500 |
| 3. » » » Γ' | » | 700 |
| 4. » » » Δ' | » | 1.500 |
| 5. » » » Νομικῶν ΠροσώπωνΔ.Δ. κ.λπ. | » | 700 |
| 6. » » » Ἀν. Εἰδ. Δικαστηρίου | » | 100 |
| 7. » » » Παράρτημα | » | 400 |
| 8. » » » Ἀνωνύμων Ἑταιρειῶν κ.λπ. | » | 4.000 |
| 9. » » Δελτίο Ἐμπορικῆς καὶ Βιομηχανικῆς Ἰδιοκτησίας | » | 400 |
| 10. Γιὰ ὅλα τὰ τεύχη καὶ τὸ Δ.Ε.Β.Ι. | » | 9.000 |

Οἱ Δῆμοι καὶ οἱ Κοινότητες τοῦ Κράτους καταβάλλουν τὸ 1/2 τῶν ἀνωτέρω συνδρομῶν.

Ὑπὲρ τοῦ Ταμείου Ἀλληλοβοηθείας Προσωπικοῦ τοῦ Ἐθνικοῦ Τυπογραφείου (ΤΑΠΕΤ) ἀναλογοῦν τὰ ἑξῆς ποσά:

| | | |
|---|---|---|
| 1. Γιὰ τὸ Τεῦχος Α' | Δραχ. | 50 |
| 2. » » » Β' | » | 75 |
| 3. » » » Γ' | » | 35 |
| 4. » » » Δ' | » | 75 |
| 5. » » » Νομικῶν Προσώπων Δ.Δ. κ.λπ. | » | 35 |
| 6. » » » Ἀν. Εἰδ. Δικαστηρίου | » | 5 |
| 7. » » » Παράρτημα | » | 20 |
| 8. » » » Ἀνωνύμων Ἑταιρειῶν κ.λπ. | » | 200 |
| 9. » » Δελτίο Ἐμπ. καὶ Βιομ. Ἰδιοκτησίας | » | 20 |
| 10. Γιὰ ὅλα τὰ τεύχη | » | 450 |

## Β'. ΤΙΜΗ ΦΥΛΛΩΝ

Ἡ τιμὴ πωλήσεως κάθε φύλλου, μέχρις 8 σελ., εἶναι 5 δρχ., ἀπὸ 9 ὡς 24 σελ. 10 δρχ., ἀπὸ 25 ὡς 48 σελ. 15 δρχ., ἀπὸ 49 ὡς 80 σελ. 30 δρχ., ἀπὸ 81 σελ. καὶ ἄνω ἡ τιμὴ πωλήσεως κάθε φύλλου προσαυξάνεται κατὰ 30 δρχ. ἀνὰ 80 σελίδες.

## Γ'. ΤΕΛΗ ΔΗΜΟΣΙΕΥΣΕΩΝ

**Ι. Στὸ τεῦχος Ἀνωνύμων Ἑταιρειῶν καὶ Ἑταιρειῶν Περιωρισμένης Εὐθύνης:**

**Α' Ἀνωνύμων Ἑταιρειῶν:**

| | | |
|---|---|---|
| 1. Τῶν καταστατικῶν | Δρχ. | 14.000 |
| 2. Τῶν ἀποφάσεων «περὶ συγχωνεύσεως ἀνωνύμων ἑταιρειῶν» | » | 14.000 |
| 3. Τῶν κωδικοποιήσεων τῶν καταστατικῶν (ΦΕΚ 309/67, τ. Β') | » | 7.000 |
| 4. Τῶν τροποποιήσεων τῶν καταστατικῶν | » | 3.000 |
| 5. Τῶν ἰσολογισμῶν κάθε χρήσεως | » | 6.000 |
| 6. Τῶν ὑπουργικῶν ἀποφάσεων «περὶ παροχῆς ἀδείας ἐπεκτάσεως τῶν ἐργασιῶν Ἀσφαλιστικῶν Ἑταιρειῶν», τῶν ἐκθέσεων ἐκτιμήσεως περιουσιακῶν στοιχείων καὶ τῶν ἀποφάσεων τοῦ Δ.Σ. τοῦ ΕΛΤΑ, μὲ τὶς ὁποῖες ἐγκρίνονται καὶ δημοσιεύονται οἱ κανονισμοὶ αὐτοῦ | » | 5.000 |
| 7. Τῶν ἀποφάσεων «περὶ ἐγκαταστάσεως ὑποκαταστήματος, διορισμοῦ γενικοῦ πράκτορος καὶ παροχῆς πληρεξουσιότητος πρὸς ἀντιπροσώπευσιν ἐν Ἑλλάδι ἀλλοδαπῶν Ἑταιρειῶν» καὶ τῶν ἀποφάσεων «περὶ μεταβιβάσεως τοῦ χαρτοφυλακίου Ἀσφαλιστικῶν Ἑταιρειῶν κατὰ τὸ ἄρθρο 59 παρ. 1 τοῦ Ν.Δ. 400/70» | » | 3.000 |
| 8. Τῶν ἀνακοινώσεων γιὰ κάθε μεταβολὴ ποὺ γίνεται μὲ ἀπόφαση Γ.Σ. ἢ Δ.Σ., τῶν προσκλήσεων σὲ γενικὲς συνελεύσεις, τῶν κατὰ τὸ ἄρθρο 32 τοῦ Ν. 3221/24 γνωστοποιήσεων, τῶν ἀνακοινώσεων, ποὺ προβλέπονται ἀπὸ τὸ ἄρθρο 59 παρ. 3 τοῦ Ν.Δ. 400/1970 «περὶ Ἀλλοδαπῶν Ἀσφαλιστικῶν Ἑταιρειῶν», τῶν ἀποφάσεων τοῦ Διοικητικοῦ Συμβουλίου τοῦ ΕΛΤΑ, ποὺ ἀναφέρονται σὲ προσωρινὲς διατάξεις καὶ τῶν ἀποφάσεων τοῦ Ὑπ. Συγκοινωνιῶν διὰ τοὺς ΗΛΠΑΠ – ΗΣΑΠ – ΟΣΕ | » | 1.500 |
| 9. Τῶν συνοπτικῶν μηνιαίων καταστάσεων τῶν Τραπεζικῶν Ἑταιρειῶν | » | 1.500 |
| 10. Τῶν ἀποφάσεων τῆς ἐπιτροπῆς τοῦ Χρηματιστηρίου «περὶ εἰσαγωγῆς χρεωγράφων εἰς τὸ χρηματιστήριον πρὸς διαπραγμάτευσιν, συμφώνως πρὸς τὰς διατάξεις τοῦ ἄρθρου 2 παρ. 3 Α.Ν. 148/1967» | Δρχ. | 1.500 |
| 11. Τῶν ἀποφάσεων τῆς ἐπιτροπῆς κεφαλαιαγορᾶς «περὶ διαγραφῆς χρεωγράφων ἐκ τοῦ χρηματιστηρίου, συμφώνως πρὸς τὰς διατάξεις τοῦ ἄρθρου 2 παρ. 4 Α.Ν. 148/67» | » | 1.500 |
| 12. Τῶν ἀποφάσεων «περὶ ἐγκρίσεως τιμολογίων τῶν Ἀσφαλιστικῶν Ἑταιρειῶν» | » | 1.000 |

**Β' Ἑταιρειῶν Περιωρισμένης Εὐθύνης:**

| | | |
|---|---|---|
| 1. Τῶν καταστατικῶν | Δρχ. | 1.500 |
| 2. Τῶν κωδικοποιήσεων τῶν καταστατικῶν | » | 1.500 |
| 3. Τῶν ἰσολογισμῶν κάθε χρήσεως | » | 1.500 |
| 4. Τῶν ἐκθέσεων ἐκτιμήσεως περιουσιακῶν στοιχείων | » | 1.500 |
| 5. Τῶν τροποποιήσεων τῶν καταστατικῶν (γιὰ κάθε συμβολαιογραφικὴ πράξη) | » | 600 |
| 6. Τῶν ἀνακοινώσεων μὲ συμβολαιογραφικὴ πράξη | » | 600 |
| 7. Τῶν ἀνακοινώσεων μὲ ἀπόφαση τῆς Γ.Σ. | » | 400 |
| 8. Τῶν προσκλήσεων σὲ γενικὲς συνελεύσεις | » | 400 |

**Γ' Ἀλληλασφαλιστικῶν Συνεταιρισμῶν – Ἀλληλασφαλιστικῶν Ταμείων καὶ Φιλανθρωπικῶν Σωματείων:**

| | | |
|---|---|---|
| 1. Τῶν ὑπουργικῶν ἀποφάσεων «περὶ χορηγήσεως ἀδείας λειτουργίας Ἀλληλασφαλιστικῶν Συνεταιρισμῶν – Ἀλληλασφαλιστικῶν Ταμείων» | » | 1.500 |
| 2. Τῶν ἰσολογισμῶν τῶν ἀνωτέρω Συνεταιρισμῶν, Ταμείων καὶ Σωματείων | » | 1.500 |

**Δ' Τῶν δικαστικῶν πράξεων:** ........ Δρχ. 600

**ΙΙ. Στὸ Τέταρτο τεῦχος:**

Τῶν δικαστικῶν πράξεων γιὰ παρακατάθεση ἀποζημιώσεως ........ » 600

## Δ'. ΚΑΤΑΒΟΛΗ ΣΥΝΔΡΟΜΩΝ - ΤΕΛΩΝ ΔΗΜΟΣΙΕΥΣΕΩΝ ΚΑΙ ΠΟΣΟΣΤΩΝ Τ.Α.Π.Ε.Τ.

1. Οἱ συνδρομὲς τοῦ ἐσωτερικοῦ καὶ τὰ τέλη δημοσιεύσεων προκαταβάλλονται στὰ Δημόσια Ταμεῖα ἔναντι ἀποδεικτικοῦ εἰσπράξεως, τὸ ὁποῖο φροντίζει ὁ ἐνδιαφερόμενος νὰ τὸ στείλει στὴ Γενικὴ Δ/νση τοῦ Ἐθνικοῦ Τυπογραφείου.

2. Οἱ συνδρομὲς τοῦ ἐξωτερικοῦ εἶναι δυνατὸ νὰ στέλνονται καὶ σὲ ἀνάλογο συνάλλαγμα μὲ ἐπιταγὴ ἐπ' ὀνόματι τοῦ Διευθυντῆ τῶν Διοικητικῶν καὶ Οἰκονομικῶν Ὑποθέσεων τοῦ Ἐθνικοῦ Τυπογραφείου.

3. Τὸ ὑπὲρ τοῦ ΤΑΠΕΤ ποσοστὸ ἐπὶ τῶν ἀνωτέρω συνδρομῶν καὶ τελῶν δημοσιεύσεων καταβάλλεται ὡς ἑξῆς:

α) στὴν Ἀθήνα: στὸ Ταμεῖο τοῦ ΤΑΠΕΤ (Κατάστημα Ἐθνικοῦ Τυπογραφείου),

β) στὶς ὑπόλοιπες πόλεις τοῦ Κράτους: στὰ Δημόσια Ταμεῖα καὶ ἀποδίδεται στὸ ΤΑΠΕΤ σύμφωνα μὲ τὶς 192378/3639/1947(ΡΟΝΕΟ 185) καὶ 178048/5321/31.7.65 (ΡΟΝΕΟ 139) ἐγκύκλιες διαταγὲς τοῦ Γ.Λ.Κ.,

γ) στὶς περιπτώσεις συνδρομῶν ἐξωτερικοῦ: ὅταν ἡ ἀποστολή τους γίνεται μὲ ἐπιταγὲς μαζὶ μ' αὐτὲς στέλνεται καὶ τὸ ὑπὲρ τοῦ ΤΑΠΕΤ ποσοστό.

Ὁ Γενικὸς Διευθυντὴς
**ΑΘΑΝ. ΠΑΝ. ΣΠΗΛΙΟΠΟΥΛΟΣ**

**ΑΠΟ ΤΟ ΕΘΝΙΚΟ ΤΥΠΟΓΡΑΦΕΙΟ**